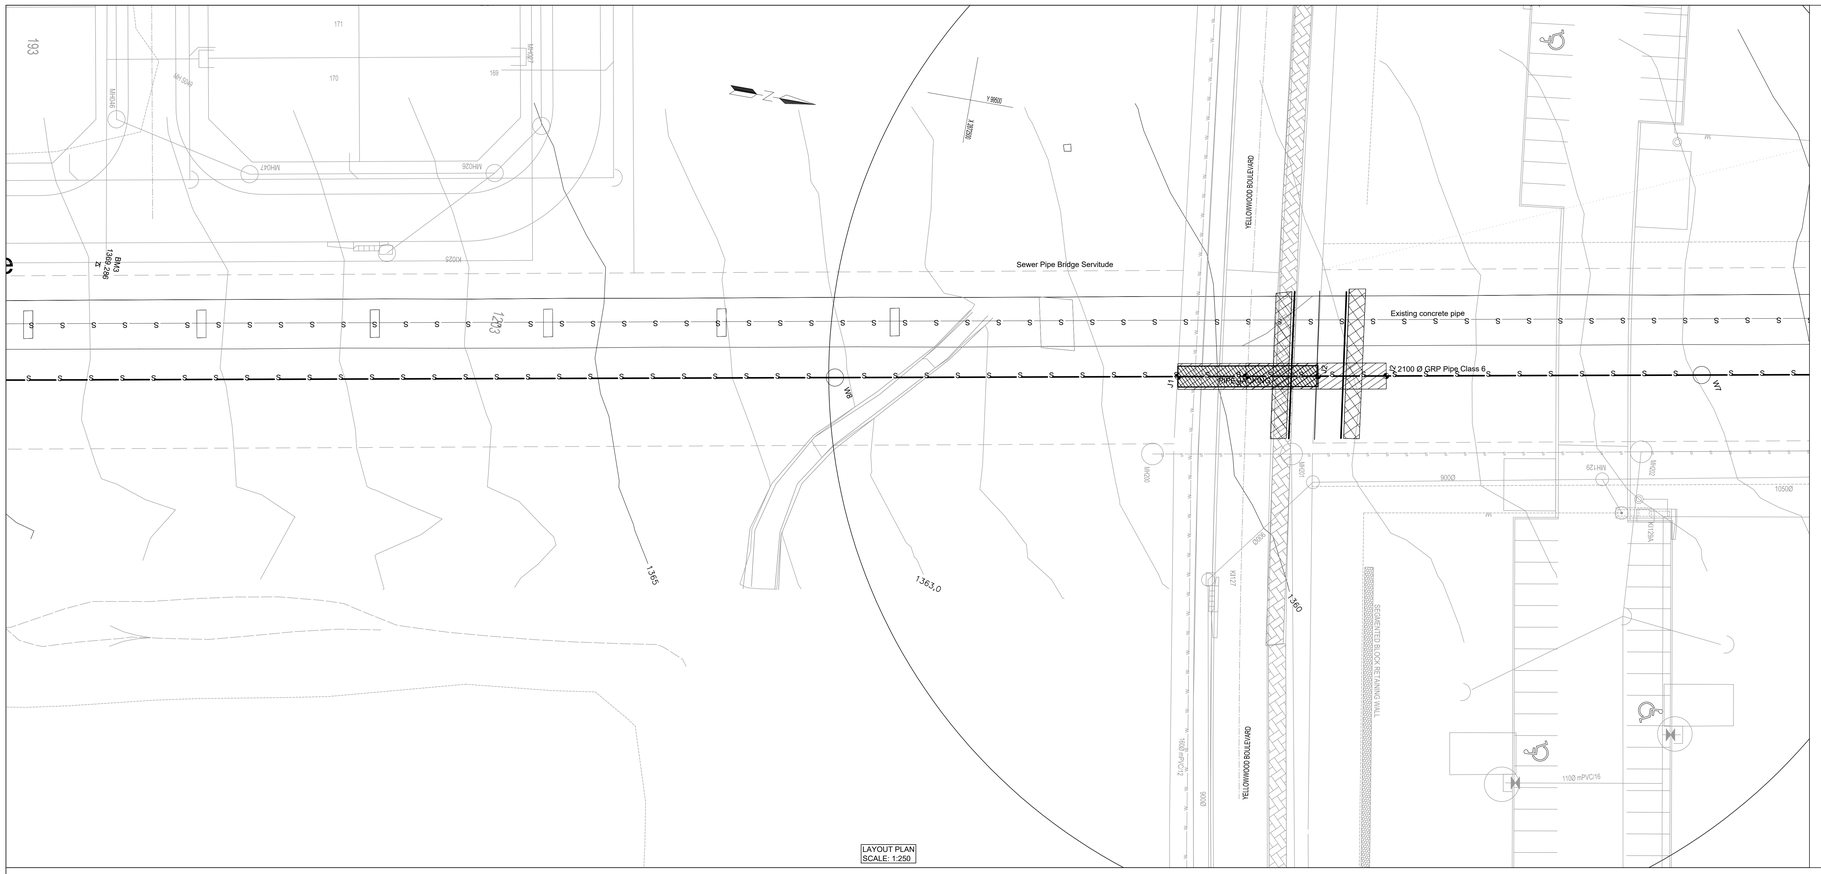

LAYOUT PLAN
SCALE: 1:250

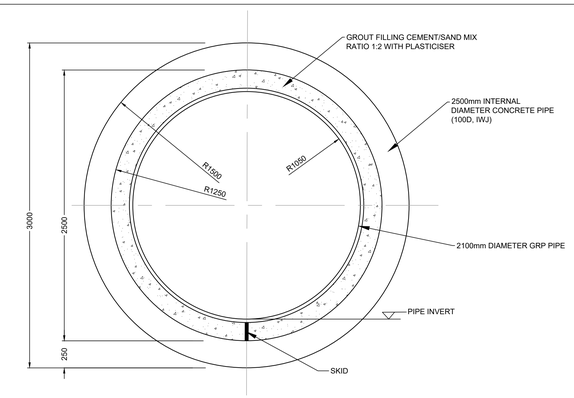

2100mm ID CLASS 6 GRP PIPE,
2500mm ID CLASS 100D CONCRETE PIPE - IWJ
(JACKING PIPE)

TYPICAL PIPE JACKING SECTION

SCALE 1:20

NEW BENCHMARKS			
NAME	X	Y	LEVEL
BM3	2872595.606	99463.853	1369.286
BM4	2872292.525	99497.971	1348.685

PIPE JACKING SETTING OUT DATA		
NAME	X	Y
J1	2872470.888	99472.724
J2	2872454.977	99475.577

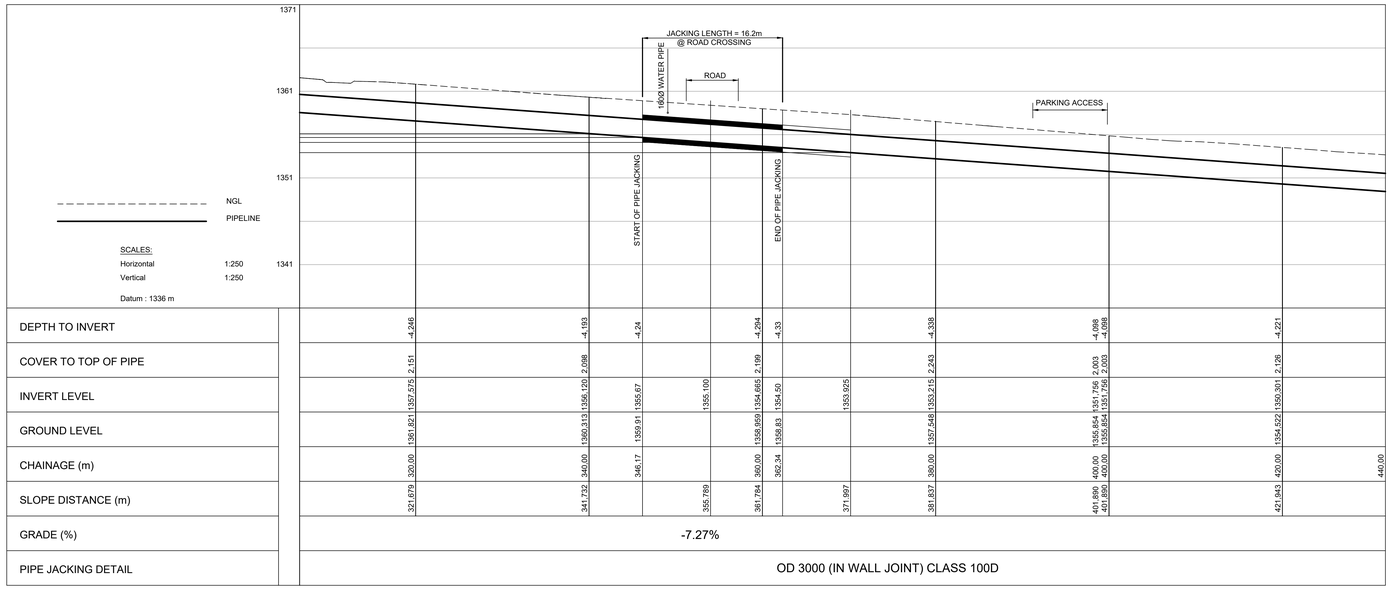

| | | |